



องค์การบริหารส่วนตำบลโพไร่หวาน


แบบก่อสร้าง

โครงการวางท่อระบายน้ำ ช่างบ้านพี่แม็กถึงบ้านช่างคม หมู่ที่ 4 บ้านเพரியง

สถานที่ก่อสร้าง

หมู่ที่ 4 บ้านเพரியง ต.โพไร่หวาน อ.เมืองเพชรบุรี จ.เพชรบุรี

สารบัญแบบ	
แผนที่	รายการ
01	ปก
02	สารบัญ แผนที่
03	ข้อกำหนดทั่วไป
04	แปลนโครงการ
05	แบบขยายท่อ
06	แบบขยายบ่อพัก
07	รูปตัดร่องน้ำ
08	บัญชีราคาสัมพัทธ์

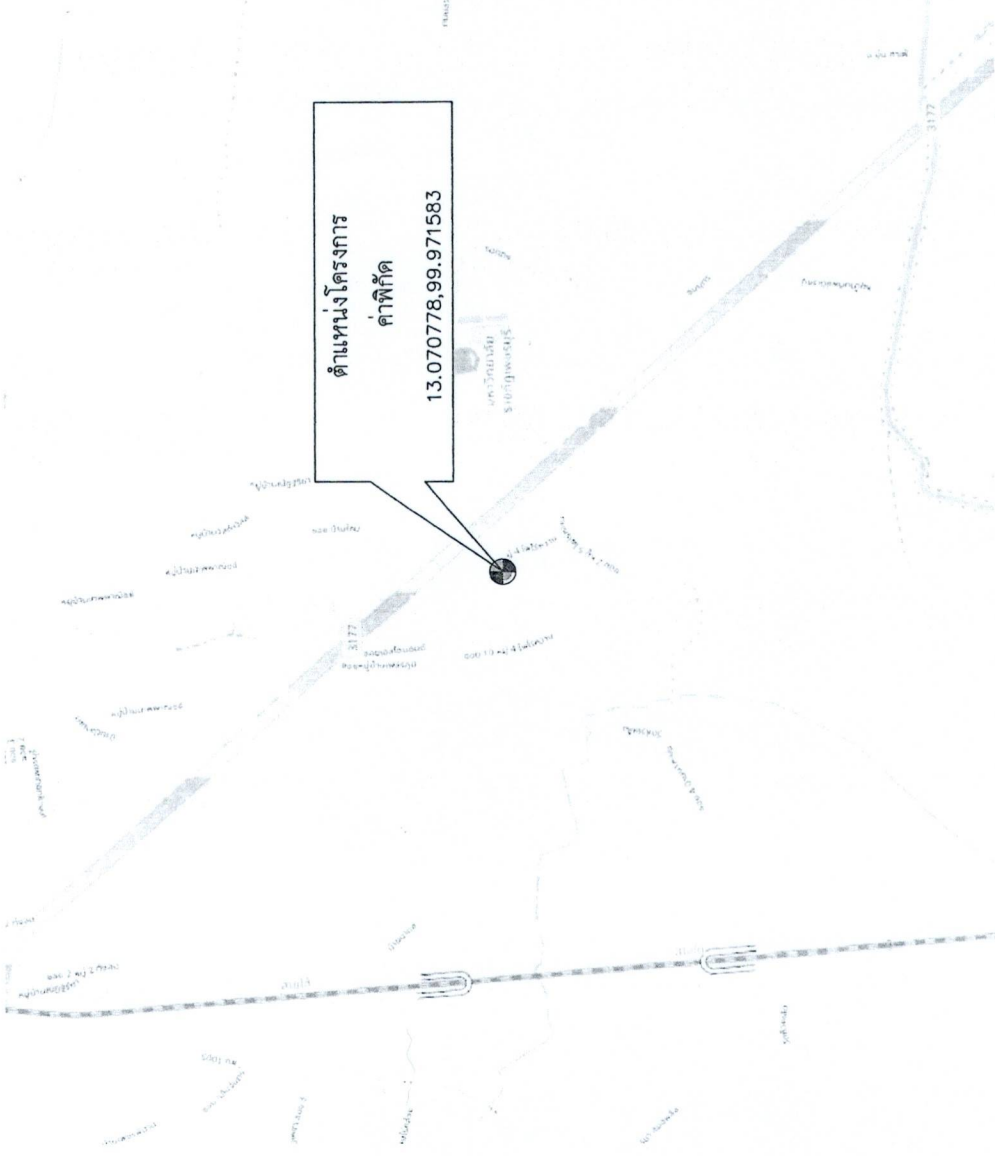

แผนที่ส่งแบบ
Scale not to scale

รายการละเอียดโครงการ

ชื่อโครงการ : โครงการวางท่อระบายน้ำ ช่างบ้านพี่แก้งบ้านรางคม หมู่ที่ 4 บ้านเพ็ญ
สถานที่ก่อสร้าง : หมู่ที่ 4 บ้านเพ็ญ ต.โพธิ์หวาน อ.เมืองเพชรบุรี จ.เพชรบุรี
ค่าพิกัดโครงการ : 13.070778, 99.971583
รายการดำเนินการ : ดำเนินการวางท่อน้ำขนาด ๑.๐๐ เมตร จำนวน ๑๙๙ ท่อน พร้อมบ่อพักท่กระยะ ๑๐ เมตร หรือตามสภาพพื้นที่ จำนวน ๒๒ บ่อ รายละเอียดตามแบบที่ อบต. กำหนด

	องค์การบริหารส่วนตำบลโพธิ์หวาน	
	ชื่อโครงการ	
โครงการวางท่อระบายน้ำ ช่างบ้านพี่แก้งบ้านรางคม หมู่ที่ 4 บ้านเพ็ญ		
สถานที่ก่อสร้าง		
หมู่ที่ 4 บ้านเพ็ญ ต.โพธิ์หวาน อ.เมืองเพชรบุรี จ.เพชรบุรี		
สัญญา อนุมัติแบบ จ. เพชรบุรี		
นายชุมพล ทรัพย์อุดมเกียรติ ส.๑11224 นายก อบต.โพธิ์หวาน ๒๐๑๓		
ตรวจสอบ		
นายณัฏฐกร ฐาปนกุล ผู้อำนวยการ อบต. โพธิ์หวาน		
ตรวจสอบ		
พันดาไท ทรัพย์ศิริ ปลัด อบต.โพธิ์หวาน		
เซ็นชื่อ		
1๐๐/		
สิบเอกอรรถ เก่งใจ นายช่างเทคนิค อบต.โพธิ์หวาน		
หมายเลขแบบ		
PRW-69-002		
แบบร่าง		
สารบัญ แผนที่		
หน้าส่วน		
ตามที่ได้รับ		
วันที่ขึ้น/ปี		
Date		
เลขหน้า		
02		
จำนวน		
08		

ข้อกำหนดและการดำเนินการทั่วไป

- การก่อสร้างตามสัญญา ให้เป็นไปตามที่กำหนดในแบบและรายการ หากปรากฏว่าแบบและรายการ ไม่เป็นไปตามที่กำหนดให้ถือว่าผิด ซึ่งเป็นการผิดสัญญาและมีความเหมาะสมเป็นเกณฑ์ โดยให้อยู่ในดุลยพินิจของช่างผู้ควบคุมงาน
- ให้ผู้รับจ้างและผู้ควบคุมงาน หรือคณะกรรมการตรวจการจ้างก่อนเข้าทำการก่อสร้างอย่างน้อย 3 วันทำการ ให้ผู้รับจ้างและผู้ควบคุมงาน หรือคณะกรรมการตรวจการจ้างกำหนดไว้เป็นอันดับ
- ค่าระดับ, ระยะและขนาดต่างๆ ในแบบกำหนดหน่วยเป็นเมตรจนออกจนกำหนดไว้เป็นอย่างอื่น
- การปักผังและทำระดับดินจะต้องได้รับความเห็นชอบจากช่างผู้ควบคุมงานก่อน หรือระดับที่ทำการก่อสร้างจากผู้ควบคุมงานจะเป็นผู้กำหนดในขณะก่อสร้าง
- ห้ามมิให้วัดขนาดจากแบบให้อัตราส่วนเท่ากับ
- ผู้รับจ้างจะต้องจัดทำเครื่องหมายจราจร, ป้ายเตือน, เครื่องป้องกันอุบัติเหตุและสัญญาณไฟเพื่อป้องกันความเสียหายแก่ผู้สัญจรไปมา ไว้ในบริเวณที่ก่อสร้างจนกว่างานจะแล้วเสร็จ
- ผู้รับจ้างจะต้องศึกษาพื้นที่ ตลอดจนระบบสาธารณูปโภคที่มีอยู่ในพื้นที่ให้ชัดเจนและทำการระวังป้องกันหรือหลีกเลี่ยงก่อนดำเนินการ โดยออกค่าใช้จ่ายเองทั้งสิ้น
- ในขณะก่อสร้างหากเกิดความเสียหายแก่ระบบสาธารณูปโภค ผู้รับจ้างจะต้องรับผิดชอบซ่อมแซม โดยออกค่าใช้จ่ายเองทั้งสิ้น
- เมื่อผู้รับจ้างทำงานเสร็จเรียบร้อยแล้วจะต้องแจ้งพื้นที่บริเวณ เขตก่อสร้าง และพื้นที่ที่ไร้ระหว่างก่อสร้างให้ผู้ควบคุมงาน โดยอยู่ในดุลยพินิจของผู้ควบคุมงาน
- ผู้รับจ้างหรือตัวแทนบริษัทรับจ้างจะต้องแจ้งพื้นที่บริเวณ เขตก่อสร้าง และพื้นที่ที่ไร้ระหว่างก่อสร้างให้ผู้ควบคุมงาน โดยอยู่ในดุลยพินิจของผู้ควบคุมงาน
- ผู้รับจ้างจะต้องอำนวยความสะดวกและให้ความร่วมมือกับช่างผู้ควบคุมงานในการตรวจสอบและตรวจวัดความถูกต้องของงาน
- การตรวจสอบคุณภาพวัสดุที่นำมาใช้ หากปรากฏว่าคุณภาพไม่ได้ตามข้อกำหนดเป็นภาระของผู้รับจ้างจะต้องแก้ไขหรือแก้ไขเองแล้วเสร็จ
- การตรวจสอบคุณภาพงาน หากจำเป็นจะต้องทำการจุด หรือเปิดออก เพื่การตรวจสอบแล้ว เป็นภาระของผู้รับจ้างจะต้องจัดทำใหม่ให้เป็นที่ยอมรับ โดยคุณภาพในงานได้ กรณีการตรวจสอบนั้นทำภายหลังที่ทำการส่งงานแล้ว
- สำหรับวัสดุที่ต้องมีการทดสอบ ผู้รับจ้างจะต้องแจ้งให้มีการเก็บตัวอย่างโดยไม่มีการเสียค่าใช้จ่ายก่อนการทดสอบ ก่อนสิ้นสุดระยะเวลาสัญญา
- รายการอื่นๆ ที่มิได้ระบุไว้ในแบบและรายการ ให้ยึดถือตามมาตรฐานโยธาธิการและผังเมืองส่วนที่เกี่ยวข้อง โดยอยู่ในดุลยพินิจของผู้ควบคุมงานหรือคณะกรรมการตรวจการจ้างก่อนลงมือทำการก่อสร้างต่อไป

ข้อกำหนดเกี่ยวกับการใช้วัสดุก่อสร้างและครุภัณฑ์และครุภัณฑ์ที่ใช้ในการก่อสร้าง

- ผู้รับจ้างต้องใช้วัสดุก่อสร้างหรือครุภัณฑ์ที่เป็นส่วนหนึ่งของงานก่อสร้าง (ถูมิ) ตาม โครงการก่อสร้าง (ถูมิ) โดยต้องเป็นวัสดุก่อสร้างหรือครุภัณฑ์ที่เป็นผลิตภัณฑ์ที่ผลิตภายใน ประเทศ ไม่น้อยกว่าร้อยละ 60 ของมูลค่าวัสดุก่อสร้างที่ใช้ในโครงการก่อสร้างนี้ ทั้งนี้หาก งานก่อสร้างวัสดุก่อสร้างที่เป็นเหล็ก จะต้องใช้วัสดุก่อสร้างที่เป็นเหล็ก ซึ่งเป็นเหล็กซึ่งเป็นสินค้าผลิต ภายในประเทศ ไม่น้อยกว่าร้อยละ 90 ของปริมาณเหล็กที่ใช้ตามสัญญา
- ผู้รับจ้างต้องเสนอแผนการใช้วัสดุก่อสร้างและครุภัณฑ์ ที่เป็นผลิตภัณฑ์ที่ผลิตภายใน ประเทศตามสัญญาจ้างก่อสร้างนี้ ตามเอกสาร ภาคผนวก 3 (ภาคผนวก 3 เฉพาะกรณีที่เป็นงานก่อสร้างที่มีวัสดุก่อสร้างที่เป็นเหล็ก) ให้ผู้รับจ้าง ตามระยะเวลาที่กำหนดในสัญญาจ้าง (ถูมิ) แต่ต้องไม่เกินกว่า 30 วันหลังจากเริ่มสัญญาจ้าง ก่อสร้าง หากผู้รับจ้างไม่เสนอแผนตามเวลาที่กำหนด ถือว่าผู้รับจ้างผิดสัญญา ผู้รับจ้างมี สิทธิยกเลิกสัญญาได้ แผนการใช้วัสดุก่อสร้างนี้ ผู้รับจ้างเสนอ สามารถปรับเปลี่ยนได้ตามความจำเป็น เพื่อให้ วัสดุ / ปริมาณ การใช้วัสดุก่อสร้าง ซึ่งเป็นผลิตภัณฑ์ที่ผลิตในประเทศ ไม่น้อยกว่าร้อยละ 60 ทั้งนี้ผู้รับจ้างต้องแจ้งการปรับแผนให้ผู้รับจ้างก่อสร้างทราบก่อนดำเนินการนำวัสดุ ก่อสร้าง ตามแผนไปปฏิบัติงานอย่างน้อย 7 วัน ทั้งนี้ต้องก่อนการส่งมอบงาน แต่จะงวด
- ผู้รับจ้างต้องแสดงหลักฐานเพื่อประกอบการพิจารณาว่าวัสดุก่อสร้างหรือครุภัณฑ์เป็น ผลิตภัณฑ์ที่ผลิตในประเทศ อย่างใดอย่างหนึ่งแล้วแต่กรณี แสดงต่อผู้จ้างเมื่อผู้จ้างร้องขอ เพื่อประกอบการตรวจสอบของผู้จ้าง
- สามารถไปรับรองสินค้าที่ผลิตในประเทศ Made in Thailand (MIT) ที่ออกโดย สภาอุตสาหกรรมแห่งประเทศไทย
- นอกจากสินค้า ที่แสดงว่าเป็นสินค้าที่ผลิตในประเทศ สามารถแสดงได้ว่า เป็นวัสดุภัณฑ์ในประเทศ เช่นตำแหน่งที่ตั้งโรงงาน บ่อดิน เป็นต้น
- หลักฐานแสดงที่ตั้งของแหล่งผลิต ที่สามารถแสดงได้ว่า เป็นวัสดุภัณฑ์ในประเทศ เช่นตำแหน่งที่ตั้งโรงงาน บ่อดิน เป็นต้น



องค์การบริหารส่วนตำบลโพธิ์หวาน

วัดโพธิ์หวาน

โครงการวางท่อระบายน้ำ ชุมชนบ้านโพธิ์หวาน
ถึงบ้านรางคด หมู่ที่ 4 บ้านโพธิ์หวาน

สถานที่ก่อสร้าง

หมู่ที่ 4 บ้านโพธิ์หวาน อ.โพธิ์หวาน จ.เพชรบุรี

สัญญา อดทน และ อดทน

นายชุมพล รักบุญชูดี สว.11224
บริษัท ชุมพร จำกัด

ควาชอบ

นายชุมพล รักบุญชูดี
ผู้อำนวยการ บริษัท ชุมพร จำกัด

ควาชอบ

พันเอกโท รักษ์
บริษัท ชุมพร จำกัด

พันเอกโท

สัญญา อดทน และ อดทน

นายชุมพล รักบุญชูดี

PRW-69-002

แบบร่าง

ข้อกำหนดทั่วไป

นายชุมพล รักบุญชูดี

ตามที่ระบุ

วันที่/เดือน/ปี

Date

เลขที่

03

จำนวน

08



องค์การบริหารส่วนตำบลโพไร่หวาน

รื้อโครงการ

โครงการวางท่อระบายน้ำ ช่างบ้านพี่เล็ก
ถึงบ้านรางคม หมู่ที่ 4 บ้านเพื่อง

สถานที่ก่อสร้าง

หมู่ที่ 4 บ้านเพื่อง ต.โพไร่หวาน อ.
เมืองเพชรบุรี จ.เพชรบุรี

สำรวจ ออกแบบ จัดทำและปรับปรุงแบบ

นายชุมพล ธีระคุณศิริ สด.11224
บริษัท ธีระคุณศิริ 2000 จำกัด

ตรวจสอบ

นายณัฏฐกร ชูบ้านคูลี
ผู้อำนวยการกองช่าง อ.ม. โพไร่หวาน

ตรวจสอบ

พันจ่าโท ธีระคุณศิริ
ปลัด อบต.บ้านเพื่อง ต.โพไร่หวาน

แก้ไข

0001

สิบเอกวิไลยา แสงเจริญสุข
นายช่างเทคนิคชำนาญพิเศษ

หมายเลขแบบ

PRW-69-002

แบบแสดง

แปลนโครงการ

มาตราส่วน

ตามที่ระบุ


วัน/เดือน/ปี

Date

เลขหน้า

04

08

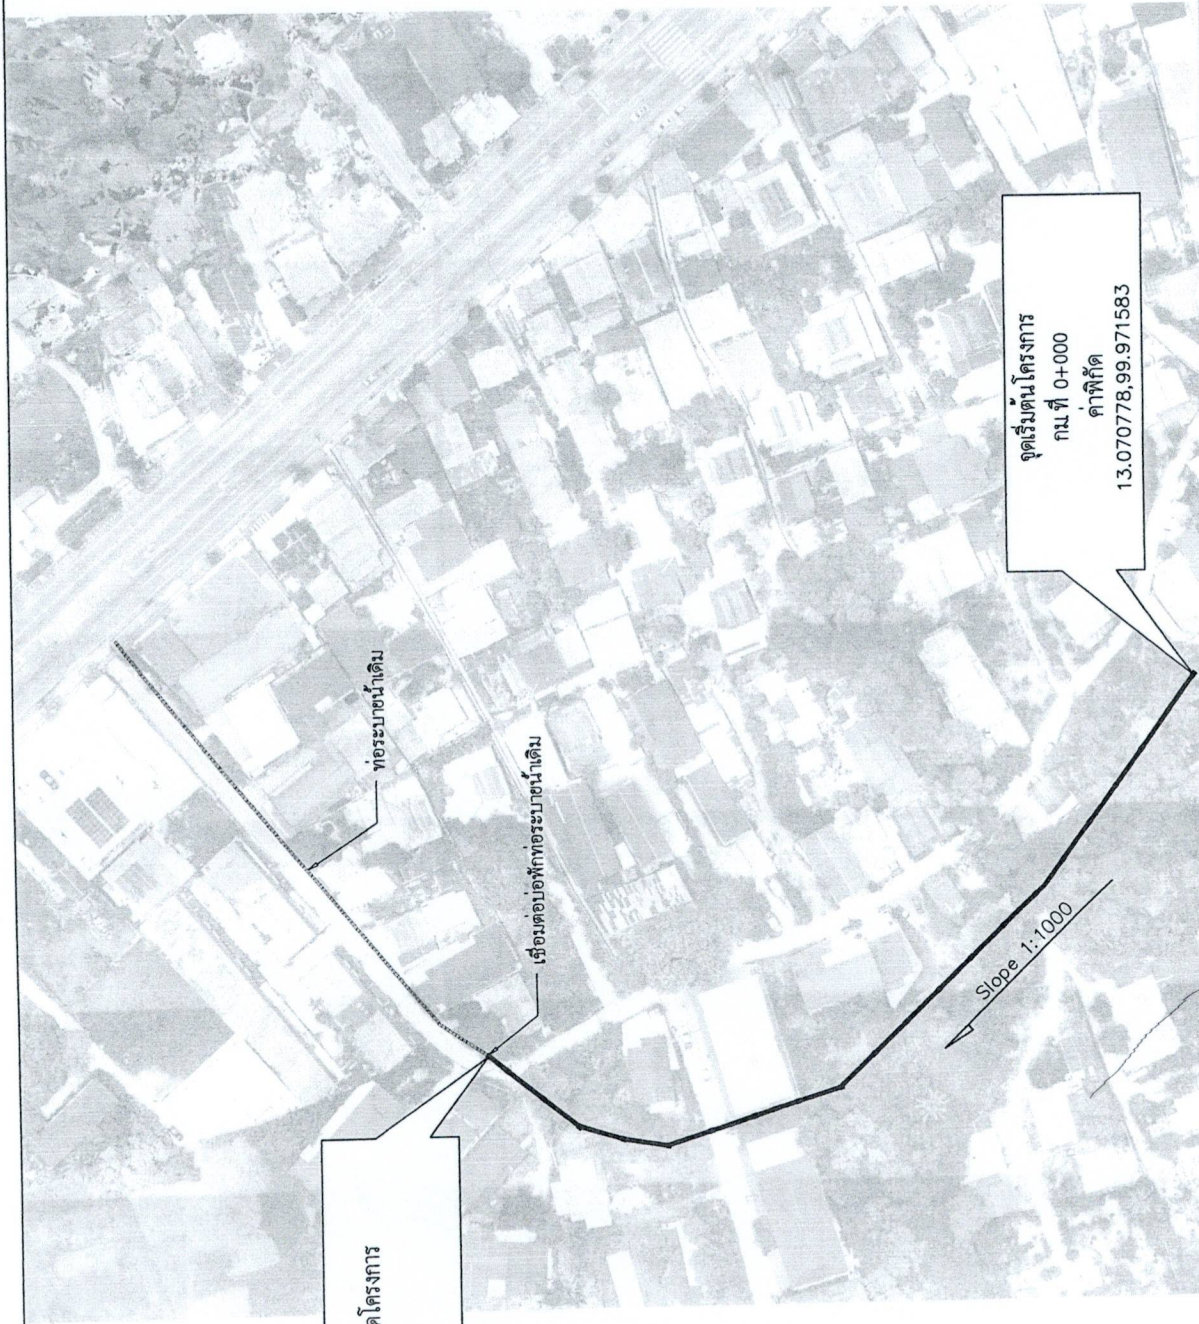

รายการละเอียดโครงการ

ชื่อโครงการ : โครงการวางท่อระบายน้ำ ช่างบ้านพี่เล็กถึงบ้านรางคม หมู่ที่ 4 บ้านเพื่อง

สถานที่ก่อสร้าง : หมู่ที่ 4 บ้านเพื่อง ต.โพไร่หวาน อ.เมืองเพชรบุรี จ.เพชรบุรี

ค่าพิกัดโครงการ : 13.070778, 99.971583

รายการดำเนินการ : ดำเนินการวางขนาด 0.60 เมตร จำนวน 199 ท่อน พร้อมบ่อพักทุกระยะ 10 เมตร หรือตามสภาพพื้นที่ จำนวน 22 บ่อ รายละเอียดตามแบบที่ อบต. กำหนด



องค์การบริหารส่วนตำบลโพธิ์หวาน
วัดโพธิ์หวาน

โครงการวางท่อระบายน้ำ ชุมชนบ้านโพธิ์หวาน
ถึงบ้านรางดอม หมู่ที่ 4 บ้านโพธิ์หวาน

สถานที่ก่อสร้าง

หมู่ที่ 4 บ้านโพธิ์หวาน อ.โพธิ์หวาน จ.เพชรบุรี

สำรวจ ออกแบบ จัดทำแบบก่อสร้างแบบ

นายสุเมธ ธีรเจริญ วิศวกร สด.11224
บริษัท เจริญวิทย์ 2000 จำกัด

ตรวจสอบ

นายนิกร ชูปานกุล
ผู้ชำนาญการ อ.ค. โพธิ์หวาน

ตรวจสอบ

พันโท ธีรชัย ศรีสุคนธ์
ผู้บังคับการกองช่าง อ.ค. โพธิ์หวาน

เห็นชอบ

อ.ค.โพธิ์หวาน
นายสุเมธ ธีรเจริญ วิศวกร สด.11224
บริษัท เจริญวิทย์ 2000 จำกัด

หมายเลขแบบ

PRW-69-002

แบบแสดง

แบบขยายท่อ

มาตรฐาน

ตามที่ระบุ


วันที่/เดือน/ปี

Date

เลขหน้า

05

08

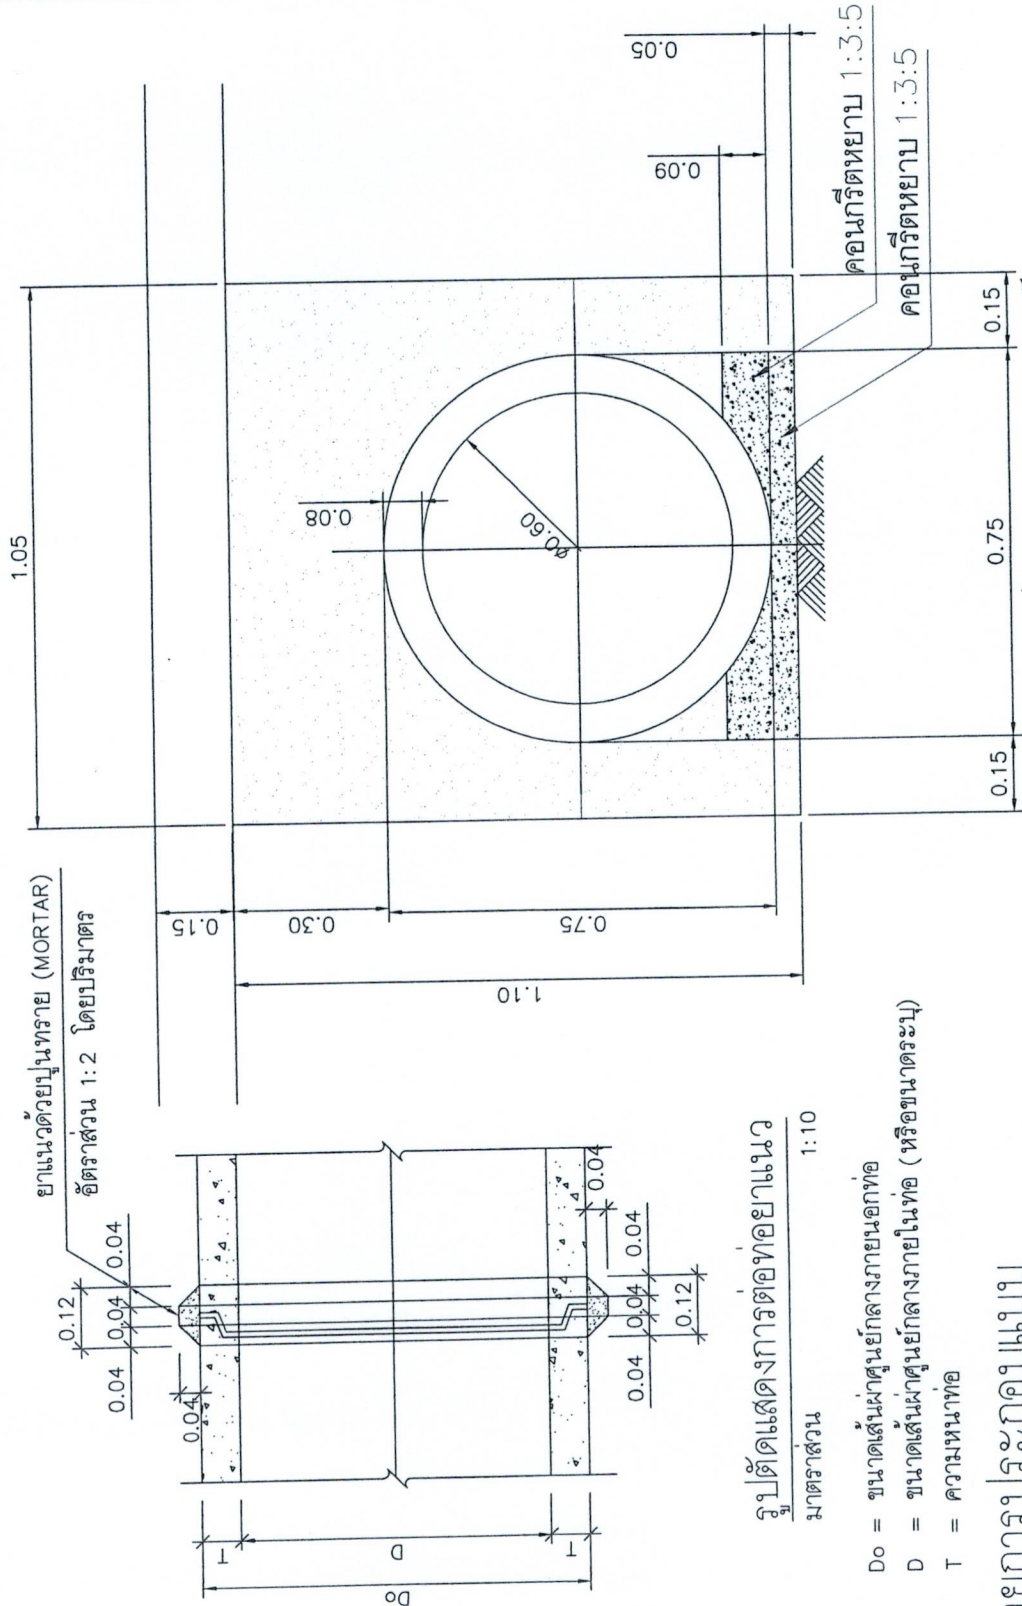

แสดงการวางท่อคอนกรีตเสริมเหล็ก

มาตราส่วน 1:10


รูปตัดแสดงการต่อท่อยาแนว

มาตราส่วน 1:10

- Do = ขนาดเส้นผ่านศูนย์กลางภายนอกท่อ
D = ขนาดเส้นผ่านศูนย์กลางภายในท่อ (หรือขนาดระบุ)
T = ความหนาท่อ


รายการประกอบแบบ

1. มิติต่างๆ มีหน่วยเป็นเมตร นอกจากระบุเป็นอย่างอื่น
2. ท่อ คอนกรีต จะต้องเป็นไปตาม มอก. 128-2560 ชั้น 3
3. ขึ้นตอนการก่อสร้าง
 - 3.1. ก่อสร้าง BEDDING รองรับท่อตามแบบ
 - 3.2. ทำการวางท่อที่ระบุไว้ใน PLAN-PROFILE ยาแนวรอยต่อระหว่างท่อเสร็จแล้ว ต่อทั้งไปไม่น้อยกว่า 48 ชั่วโมง
 - 3.3. กรณีดินคันทางหรือโครงสร้างคันทาง ถมดินคันทางหรือโครงสร้างคันทาง ถมดินคันทางไม่น้อยกว่า 5.00 เมตร จากกึ่งกลางท่อ การบดอัดจะกระทำเป็นชั้นๆ ในแนวขนานกับแนวท่อหรือกระบอกกัน ทั้งสองด้านหรือล้นกัน จนถึงระดับบดอัด
 - 3.4. การบดอัดหลังท่อจะกระทำได้เมื่อมีดินถมหลังท่อหนาไม่น้อยกว่า 0.30 เมตร
 - 3.5. กรณีที่ผู้ควบคุมงานของผู้จ้างเห็นว่าไม่เหมาะสมการบดอัดหลังท่อได้ตามมาตรฐาน ที่กำหนดไว้ ให้ใช้คอนกรีตไหลเข้าแบบง่าย (SELF-COMPACTING CONCRETE) แทนทรายถมบดอัดแน่น ทั้งขึ้นอยู่กับดุลยพินิจของผู้ควบคุมงานของผู้จ้าง

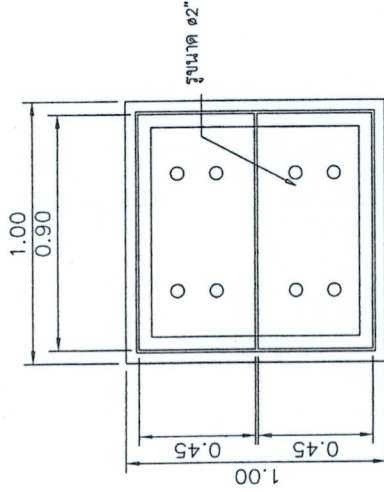

ผ้าป้อพัก

Scale 1 : 20

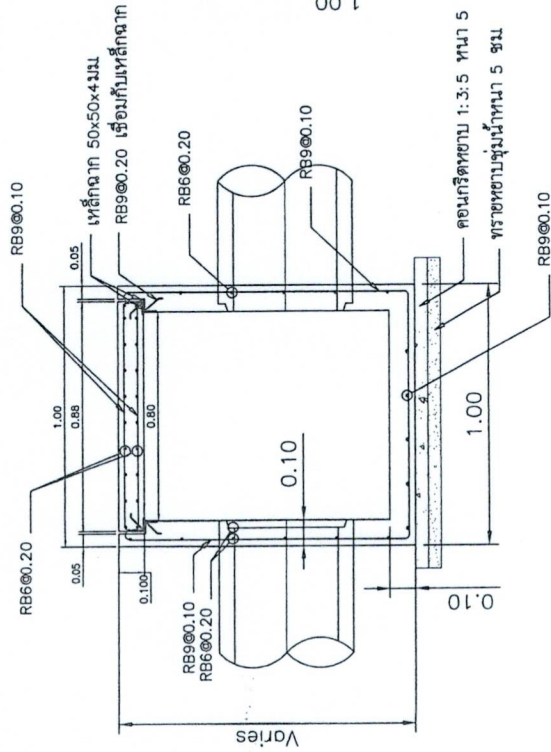


รูปตัดป้อพัก

Scale 1 : 20

รายการประกอบแบบ

1. มีดต่างๆ มีหน่วยเป็นเมตร นอกจากระบุเป็นอย่างอื่น
2. ใช้คอนกรีตที่มีกำลังอัดไม่น้อยกว่า 240 ksc ทดสอบด้วยเครื่องอัดตัวด้วยแรงดันของทรงลูกบาศก์ ขนาด 15x15x15 ซม. และคอนกรีตสดที่ใช้ต้องมีค่ายุบตัวไม่เกิน 5 ซม.
3. เหล็กเสริม
 - 3.1. เหล็กกลมเรียบ (ROUND BARS) สลักลักษณะ RB ใช้ในคอนกรีต SR-24 ตาม มอก.20
 - 3.2. เหล็กขี้ด (DEFORMED BARS) สลักลักษณะ DB ใช้ในคอนกรีต SD-40 ตาม มอก.24
4. เหล็กมัดและเหล็กฉากส่วนที่ไม่ได้สัมผัสกับคอนกรีตให้ทาสีกันสนิม ตาม มอก.2387-2555

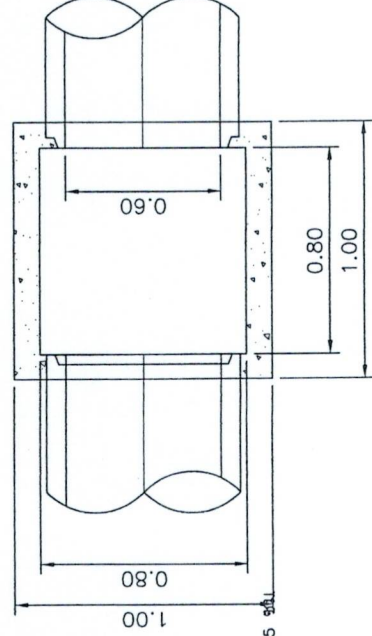

แบบขยายป้อพัก

Scale 1 : 20



องค์การบริหารส่วนตำบลโพไร่หวาน

รื้อโครงการ

โครงการวางท่อระบายน้ำ ชุมชนบ้านโพไร่หวาน
ถึงบ้านรางคม หมู่ที่ 4 บ้านโพไร่หวาน

สถานที่ตั้ง

หมู่ที่ 4 บ้านโพไร่หวาน ต.โพไร่หวาน อ.
เมืองเพชรบุรี จ.เพชรบุรี

สำรวจ ออกแบบ จัดทำแบบร่าง

นายชุมพล ธีรพันธุ์เกียรติ สด.11224
บริษัท เอ็นจิเนียริง 2000 จำกัด

PRW-69-002

นายชุมพล ธีรพันธุ์เกียรติ
ผู้อำนวยการ บริษัท เอ็นจิเนียริง 2000 จำกัด

PRW-69-002

พันลำทิ ธีรพันธุ์เกียรติ
ผู้อำนวยการ บริษัท เอ็นจิเนียริง 2000 จำกัด

PRW-69-002

นายชุมพล ธีรพันธุ์เกียรติ
ผู้อำนวยการ บริษัท เอ็นจิเนียริง 2000 จำกัด

PRW-69-002

แบบร่าง

แบบขยายป้อพัก

มาตรฐาน

ตามที่ระบุ

วันที่เสนอ

Date

จำนวน

06 08



องค์การบริหารส่วนตำบลโพธิ์หวาน

ชื่อโครงการ

โครงการวางท่อระบายน้ำ ชุมชนบ้านพี่เม็ก ถึงบ้านรางคม หมู่ที่ 4 บ้านเพ็ญ

สถานที่ก่อสร้าง

หมู่ที่ 4 บ้านเพ็ญ ต.โพธิ์หวาน อ.เมืองเพชรบุรี จ.เพชรบุรี

วิศวกรออกแบบ จัดทำและตรวจสอบ

นายชุมพล ธีระวัฒนศิริ สบ11224
บริษัท เอ็นจิเนียริง 2000 จำกัด

ตรวจสอบ

นางณิภากร รูปานุกุลชัย
ผู้อำนวยการกองช่าง อบต. โพธิ์หวาน

ตรวจสอบ

พันลำไท ทรัพย์สุทัศน์
ปลัด อบต.โพธิ์หวาน

หน้าประกอบ

๑๐๑

ฉบับแก้ไข

ฉบับแก้ไขครั้งที่ ๑

หมายเลขแบบ

PRW-69-002

แบบแสดง

รูปตัดร่องน้ำ

มาตราส่วน

ตามที่ระบุ

วัน/เดือน/ปี


Date

เลขหน้า


07

จำนวน


08

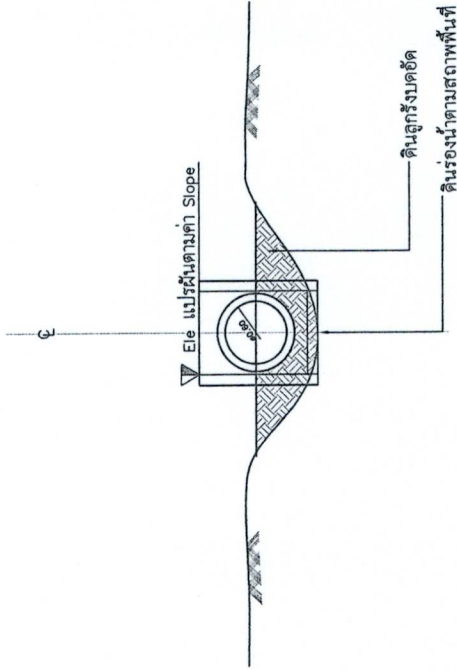

รูปตัดร่องน้ำ

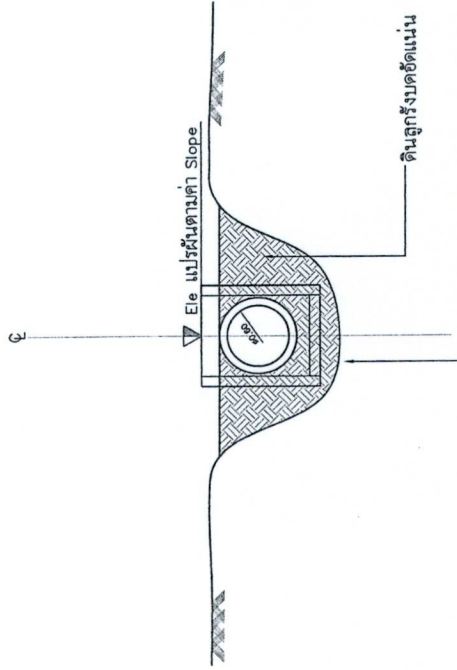

รูปตัดร่องน้ำ

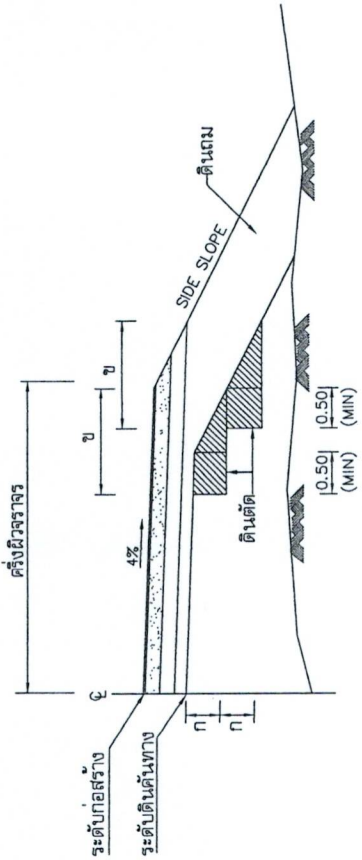

รูปตัดการก่อสร้างลาดคันทางบนถนนเดิม

1. มิติที่กำหนดเป็น "เมตร" นอกจากรูปเป็นอย่างอื่น

2. คุณสมบัติของวัสดุและวิธีการก่อสร้าง นอกเหนือจากรูปเป็นแบบ ให้เป็นไปตามมาตรฐานงานก่อสร้าง กรมทางหลวงชนบท (มทข.) เฉพาะในส่วนที่เกี่ยวข้อง

3. จำนวนชั้นบดอัดในการก่อสร้างลาดคันทางบนถนนเดิมขึ้นอยู่กับความสูงของคันทางเดิม

3.1 ระยะ " ก " ในการก่อสร้างลาดคันทางบนถนนเดิมให้อยู่ในความสูงของคันทางเดิม

3.2 ระยะ " ข " ในการก่อสร้างลาดคันทางบนถนนเดิมกว้างพอที่เครื่องจักรบดอัดดินสามารถทำงานได้และต้องตัดเข้าไปในถนนเดิมไม่น้อยกว่า 0.50 ม

รายการประกอบแบบ

2.40

องค์การบริหารส่วนตำบลโพไร่หวาน

ด.โพไร่หวาน อ.เมืองเพชรบุรี จ.เพชรบุรี เบอร์โทรศัพท์

ชื่องาน
ปริมาณงาน
ผู้รับจ้าง
ระยะเวลา
ค่าก่อสร้าง
ผู้ควบคุมงานผู้ว่าจ้าง
ผู้ควบคุมงานผู้รับจ้าง

ประเภทและชนิดของสิ่งก่อสร้าง
ปริมาณงานก่อสร้าง
ชื่อ ที่อยู่ หมายเลขโทรศัพท์ของผู้รับจ้าง
วันที่เริ่มต้น วันที่สิ้นสุด ระยะเวลาก่อสร้าง
วงเงินงบประมาณ ราคาากลางค่าก่อสร้าง วงเงินค่าก่อสร้างตามสัญญา
ชื่อผู้ควบคุมงาน โทร. เบอร์โทร
ชื่อผู้ควบคุมงานพร้อมเลขทะเบียนใบประกอบวิชาชีพ โทร. เบอร์โทร



กำลังก่อสร้างด้วยเงินภาษีอากรของประชาชน

QR Code ข้อมูลโครงการ
(ตาม ว.537)

*ตัวอย่างข้อความแนะนำ

รูปด้านหน้า 1:20

- แนบบัญชีระหว่างการทำนิติกรรมการก่อสร้างมีรายละเอียด ดังนี้
- (1) ชื่อองค์กรปกครองส่วนท้องถิ่น พร้อมหมายเลขโทรศัพท์
 - (2) ประเภทและชนิดของสิ่งก่อสร้าง
 - (3) ปริมาณงานก่อสร้าง
 - (4) ชื่อ ที่อยู่ หมายเลขโทรศัพท์ของผู้รับจ้าง
 - (5) ระยะเวลาเริ่มต้น และระยะเวลาสิ้นสุด รวมระยะเวลาก่อสร้างทั้งสิ้น
 - (6) วงเงินงบประมาณที่ได้ตั้งไว้หรือเงินที่ได้รับ
 - (7) ราคาากลางค่าก่อสร้าง
 - (8) วงเงินค่าก่อสร้างตามที่ได้อนุมัติในสัญญาจ้าง
 - (9) ผู้ควบคุมงานพร้อมหมายเลขโทรศัพท์
 - (10) แสดง QR Code ข้อมูลโครงการตาม ว.537

รายการประกอบแบบ

1. ให้แนบบัญชีไว้บนโครงไม้ขนาด 1"x1"
2. พื้นป้ายสีน้ำเงิน ตัวอักษรและเส้น สีขาว
3. ขนาดแนบบัญชี และความ และตัวอักษร สามารถปรับเปลี่ยนขนาดให้เหมาะสมกับสภาพพื้นที่ (โดยอยู่ในดุลพินิจผู้ควบคุมงาน)
4. ต้องติดตั้งอุปกรณ์ที่มีคงแข็งแรง ป้องกันแนบบัญชีไม่ให้เหมาะสมกับสภาพสถานที่ติดตั้งแนบบัญชี
5. ข้อความ "กำลังก่อสร้างด้วยเงินภาษีอากรของประชาชน" กรณีพื้นที่มาของงบประมาณในการก่อสร้างมาจากแหล่งอื่น ให้ปรับเนื้อหาข้อความให้สอดคล้องกับแหล่งที่มาของงบประมาณในการก่อสร้างนั้น
6. กรณีสภาพพื้นงานก่อสร้างมีพื้นที่จำกัด หรือไม่เหมาะสมต่อการติดตั้ง ป้ายแบบตั้งพื้น สามารถปรับเปลี่ยนการติดตั้งแนบบัญชีได้ตามความเหมาะสม
7. ผู้รับจ้างจะต้องเสนอรูปแบบป้ายงานก่อสร้างให้คณะกรรมการตรวจรับพัสดุ) หรือผู้ควบคุมงานของเจ้าพนักงานท้องถิ่นการติดตั้งป้าย
8. ให้ทำการติดตั้งในบริเวณสถานที่ก่อสร้าง โครงการละ 1 ป้าย ในตำแหน่งที่สามารถมองเห็นได้ชัดเจน ตลอดระยะเวลาที่ดำเนินการ (สำหรับงานก่อสร้างที่เป็นการสร้างทาง คอองหรือลำน้ำ ให้ติดตั้งแนบบัญชีรายละเอียดงานก่อสร้างไว้ ณ จุดเริ่มต้นและจุดสิ้นสุดงานก่อสร้างอย่างน้อย 2 จุด)



องค์การบริหารส่วนตำบลโพไร่หวาน
สำนักงาน

โครงการวางท่อระบายน้ำ ชำรงบ้านพื้นที่เล็ก
ถึงบ้านชาวม หมู่ที่ 4 บ้านเพรียง

สถานที่ก่อสร้าง

หมู่ที่ 4 บ้านเพรียง ต.โพไร่หวาน อ.
เมืองเพชรบุรี จ.เพชรบุรี

สำรวจ ออกแบบ จัดทำและรับสร้างแบบ

นายชุมพล วีระพันธุ์ศิริ สว.11224
บริษัท ชัยภูมิ 2000 จำกัด

ตรวจสอบ

นายณัฏฐกร ชูปานกุล
ผู้อำนวยการสำนักงาน อบต. โพไร่หวาน

ตรวจสอบ

พันเอกโท นวัตร ศิริสุต
ปลัดองค์การบริหารส่วนตำบลโพไร่หวาน

เก็บรูป

สิบเอกวิมล แสงจันทร์
นางรองปลัด อบต.โพไร่หวาน

นายสมชาย

PRW-69-002

แนบแบบ

ป้ายประชาสัมพันธ์

มาตรฐาน

ตามที่ระบุ

วัน/เดือน/ปี

Date

เดิรหน้า

จำนวน

08

08